


2012年扣件展 參展廠商攤位分配協調會 第1展場(高雄巨蛋)平面圖 (280個攤位)

特別注意

1. 每攤位均為9平方米。租用1-2個攤位廠商之攤位裝潢由大會裝潢商搭建，租用4個攤位廠商請自行搭建攤位裝潢。
2. 箭頭標示處為展場主要出入口，不開放其他門口進出。
3. 除主要走道為6米及4米，其餘走道均為3米。

← 新榮街 →

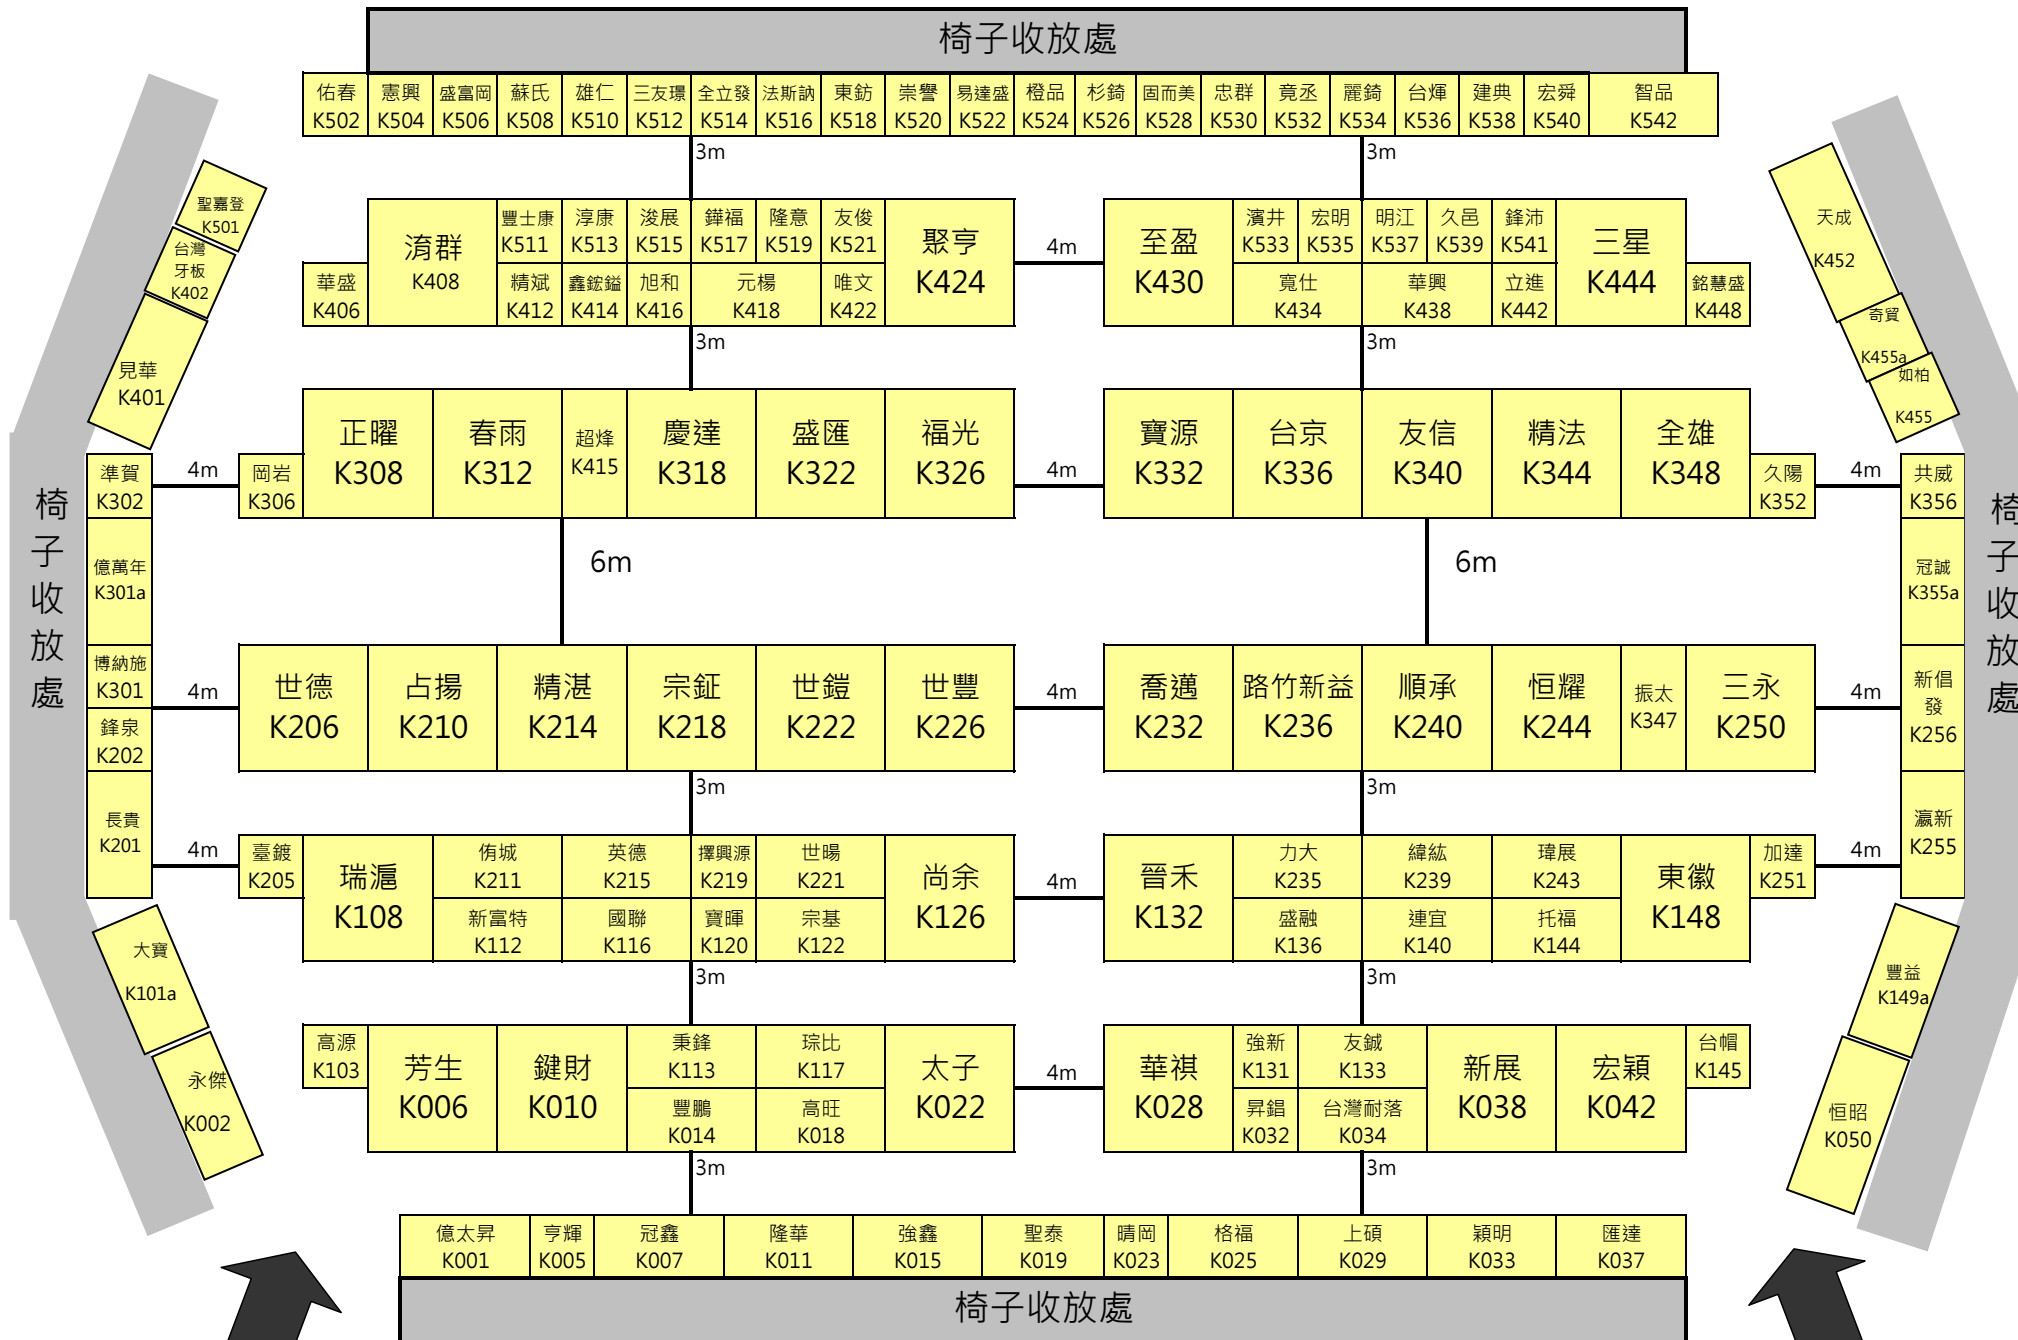

← 博愛二路 →